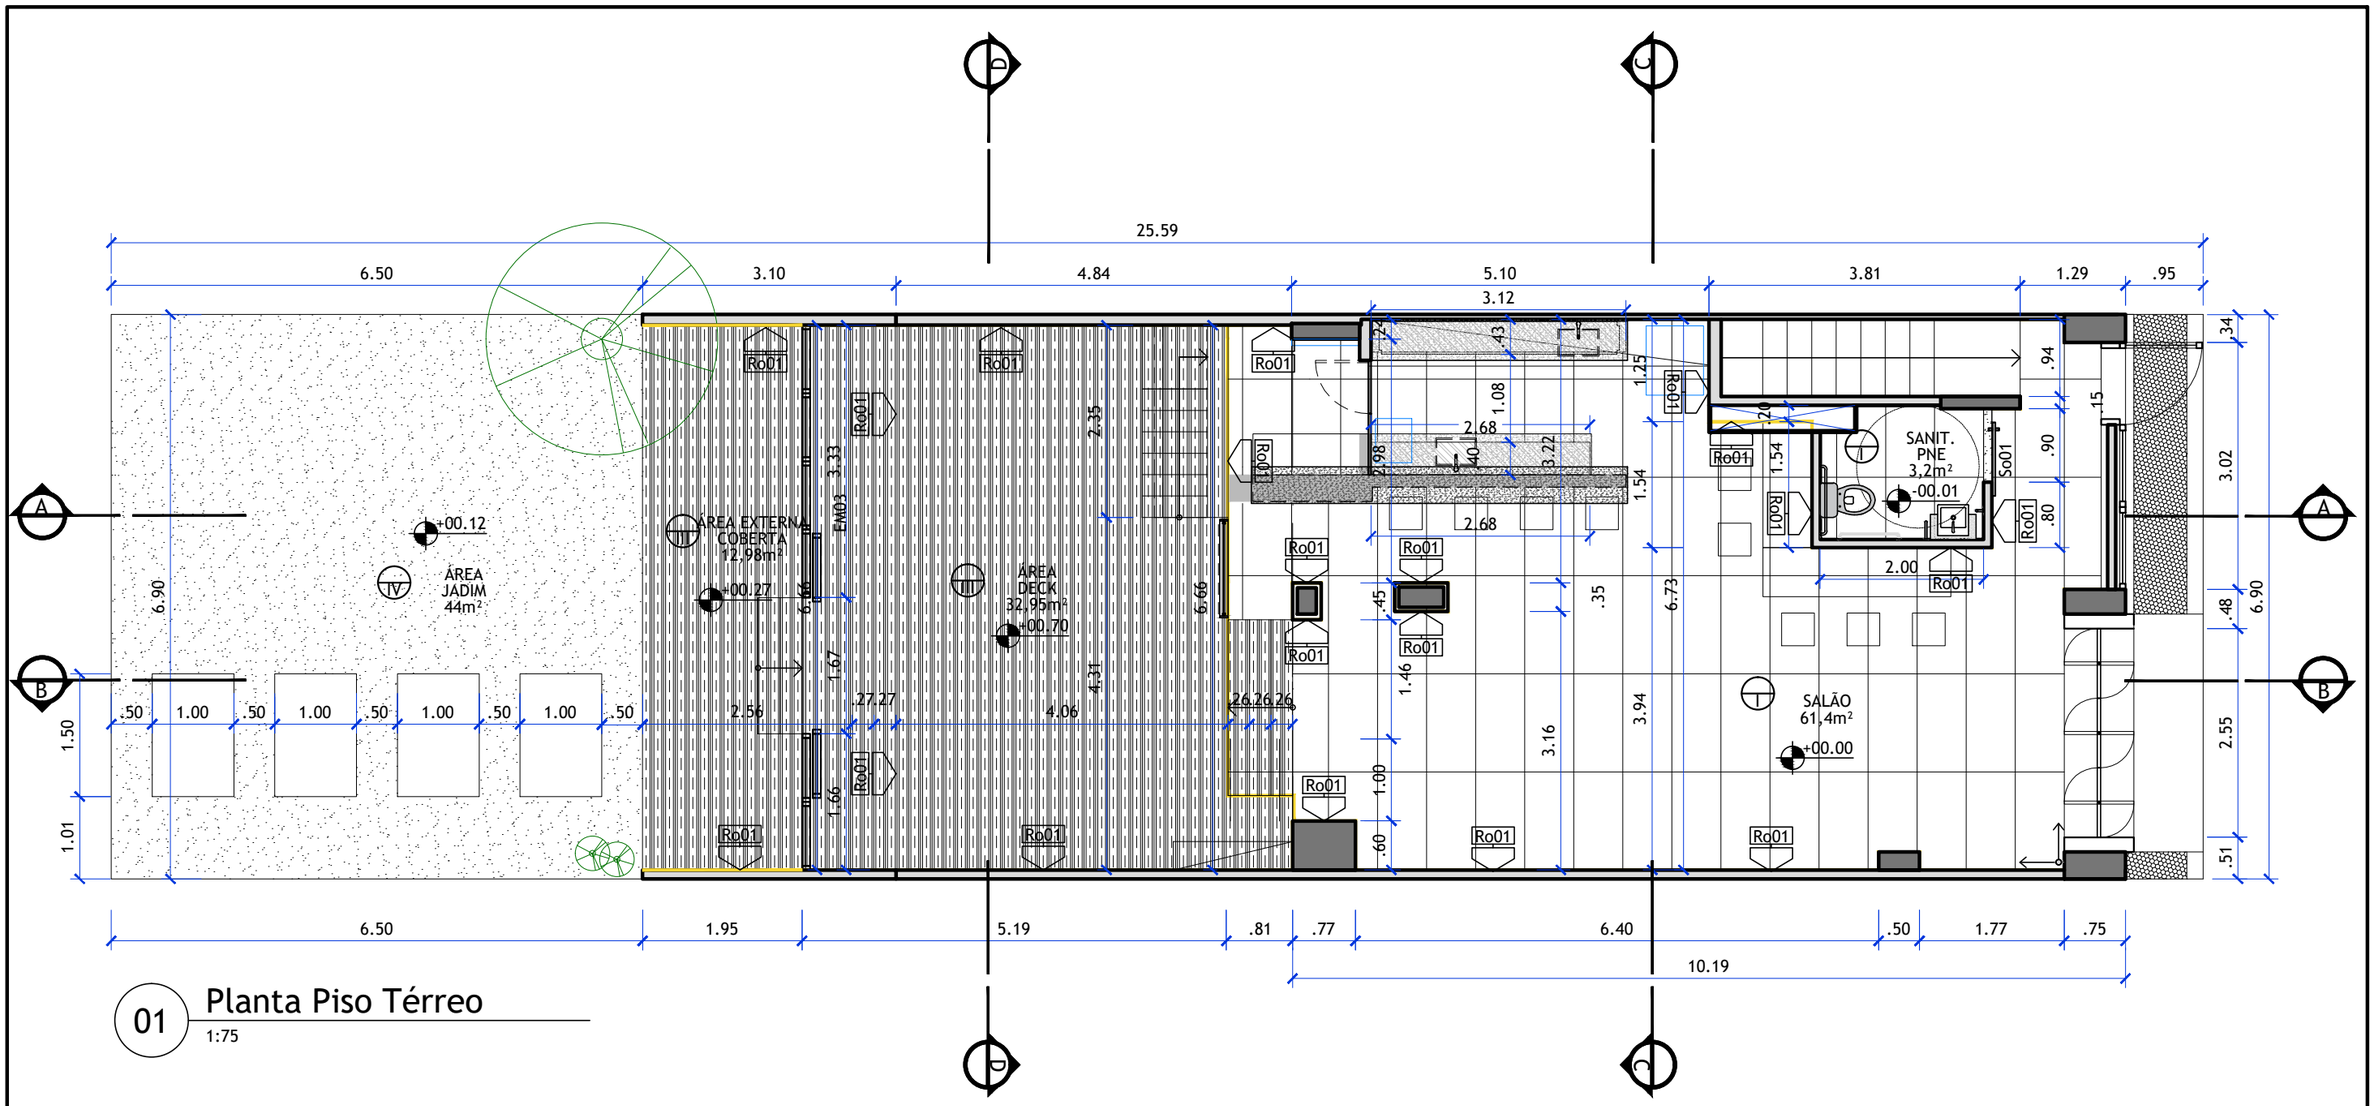


01 Planta Piso Térreo

1:75

LEGENDA DE PISOS

ITEM	DESCRIÇÃO
I	Piso em porcelanato cinza 60x120cm linha Argento da Portobello. Área=57m²
II	Piso Existente a ser mantido
III	Deck em madeira Freijo Área=50,07m²
IV	Seixo rolado e placas de concreto A=44m²

LEGENDA DE SOLEIRAS

ITEM	DESCRIÇÃO
So01	Soleira em Silestone Cinza Nieble 90x100
So2	Soleira em Silestone Cinza Nieble 60x15

LEGENDA DE RODAPÉ

ITEM	DESCRIÇÃO
Ro01	Rodapé em poliestireno na cor preta altura 15cm REF: 3461-RP Marca Santa Luzia ou similar Área=85 metros lineares.

PROJETO:	N.O.A.H. 408 SUL
AUTOR:	FERNANDA ANGELIS, BRUNO CAMPOS, RENATA BRAZIL
ASSUNTO:	PLANTA PISO TÉRREO
DATA: 25/07/2016	REVISÃO: 02 REVISOR: FERNANDA ESCALA: INDICADA

ARQ 07 /