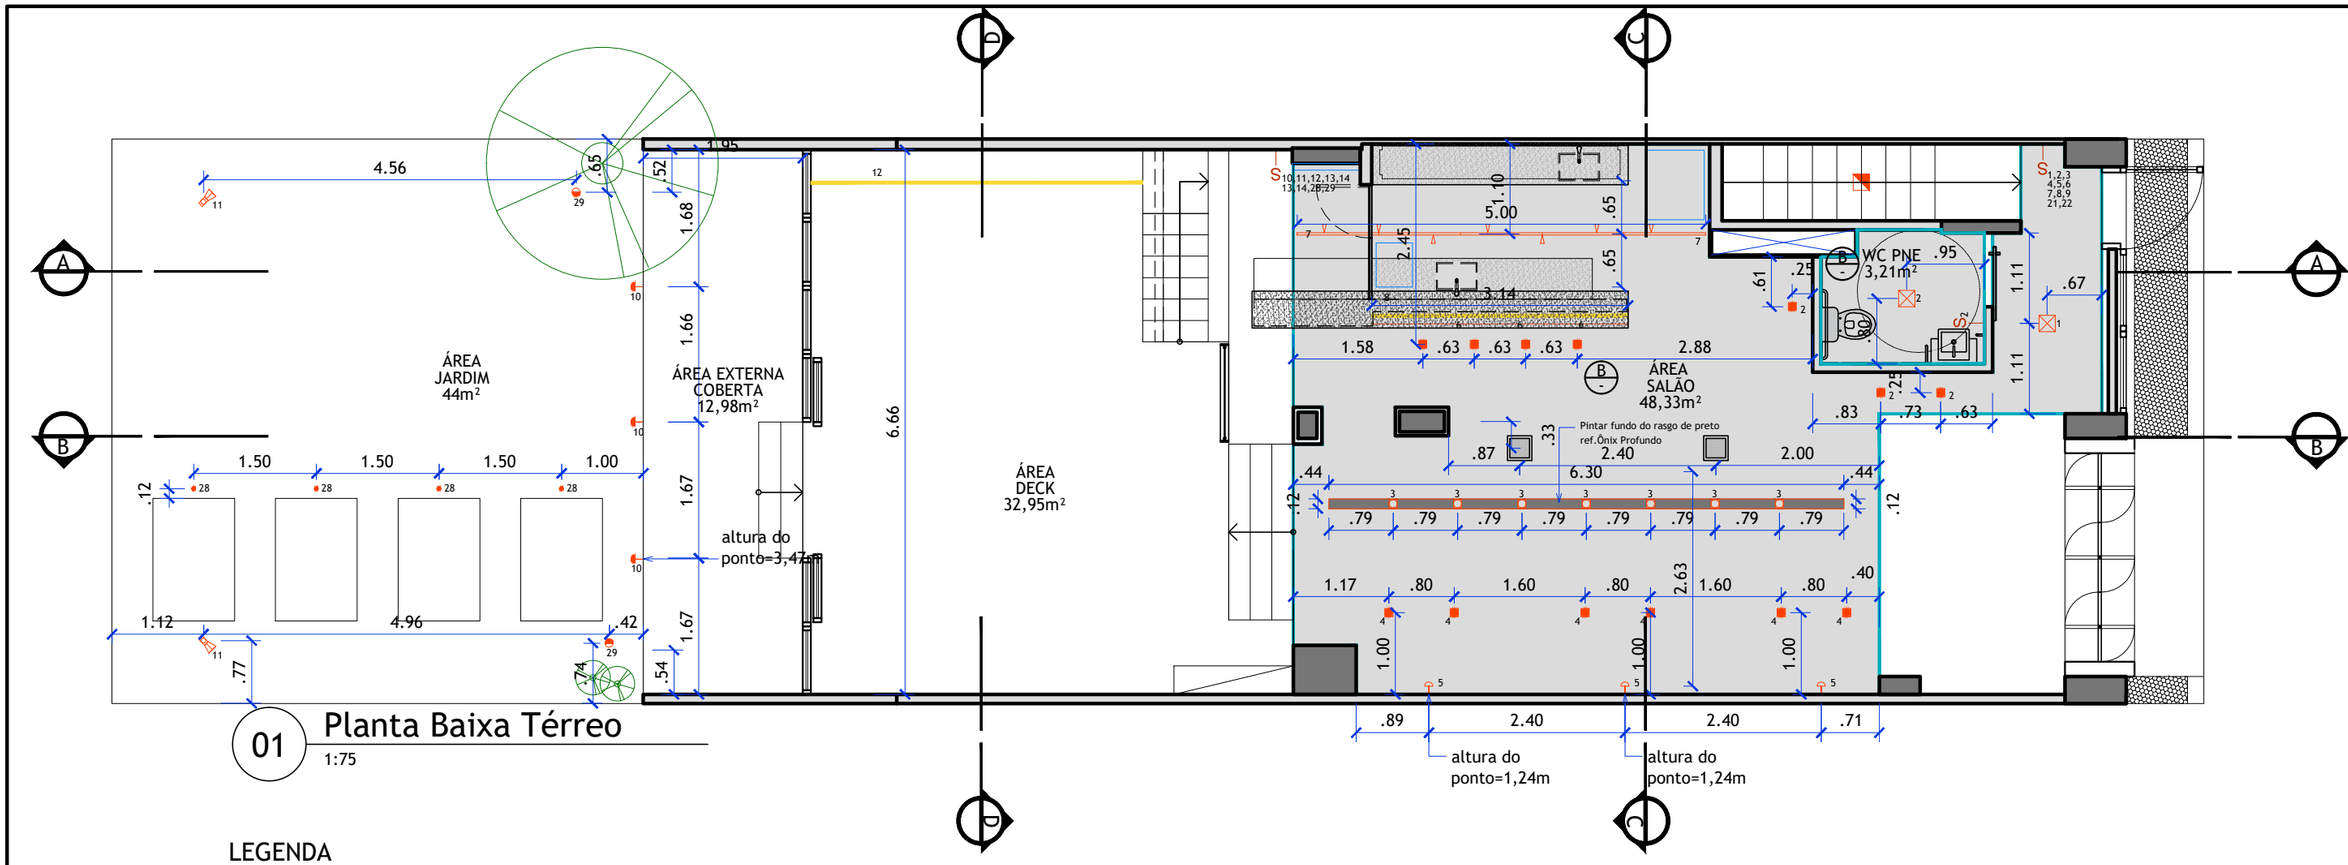


01 Planta Baixa Térreo

1:75

LEGENDA

ITEM	DESCRIÇÃO
	Luminária Pendente (ver detalhamento no projeto executivo) 1unidade. Lâmpada amarela
	Luminária quadrada para lâmpada par 20. dimensão10x10 de embutir em LED acabamento em pintura preta. Pintar o fundo do rasgo de gesso de preto. Lâmpadas amarelas - 7 unidades
	Luminária arandela de sobrepor em LED para área externa. Acabamento na cor preta. Difusor em policarbonato translúcido. Lâmpada amarela - 3 unidades
	Iluminação decorativa em fita LED 37m - 48w por rolo. 9 drives
	Ponto de energia para led (iluminação moldura dos quadros e letreiro da fachada)
	Luminária quadrada de embutir com 1 foco orbital (giro 360º). Aba em chapa de aço e aro em alumínio em pintura eletrostática branca. Corpo em chapa de aço tratada e antiofuscante em plástico injetado PRETO. 13 unid. Lâmpada tipo dicróica de led amarela
	Luminária quadrada de embutir 20x20 tipo painel de led. 5 unid - luz amarela
	Luminária circular de embutir no piso ou solo. Corpo em alumínio injetado com acabamento em pintura na cor preta. . Difusor em vidro plano temperado transparente. Tubo rígido em PVC para instalação da luminária. Grau de proteção IP66. 3 unidades - luz amarela
	Trilho eletrificado com spots de led- luz amarela (7m) 13 spots. Lâmpada led par 20 amarela
	Luminária quadrada de sobrepor 30x30 tipo painel de led. Luz amarela. 9 unidades. Luz amarela
	Balizador embutido de led para área externa 4 unidades
	Luminária quadrada de embutir 40x40 tipo painel de led - 12 unidades
	Luminária tipo spot com foco orientável. Corpo em alumínio injetado com pintura eletrostática na cor preta. Difusor em vidro plano temperado transparente. Possui espeto para fixação no solo. Grau de proteção IP 65. 2 unidades
	Refletor para fachada, com foco orientável e pintura eletrostática na cor preta 1 unidade
	Luminária quadrada de sobrepor 20x20 tipo painel de led 2 unidades
	Trilho eletrificado com spots de led- luz amarela (4,5m) 09 spots. Lâmpada led AR111
	Caixa de som embutida no forro

PROJETO:	N.O.A.H. 408 SUL
AUTOR:	FERNANDA ANGELIS, BRUNO CAMPOS, RENATA BRAZIL
ASSUNTO:	PLANTA PONTOS LUMINOTÉCNICOS TÉRREO
DATA: 25/07/2016	REVISÃO: 02 REVISOR: FERNANDA ESCALA: INDICADA

ARQ 09 /