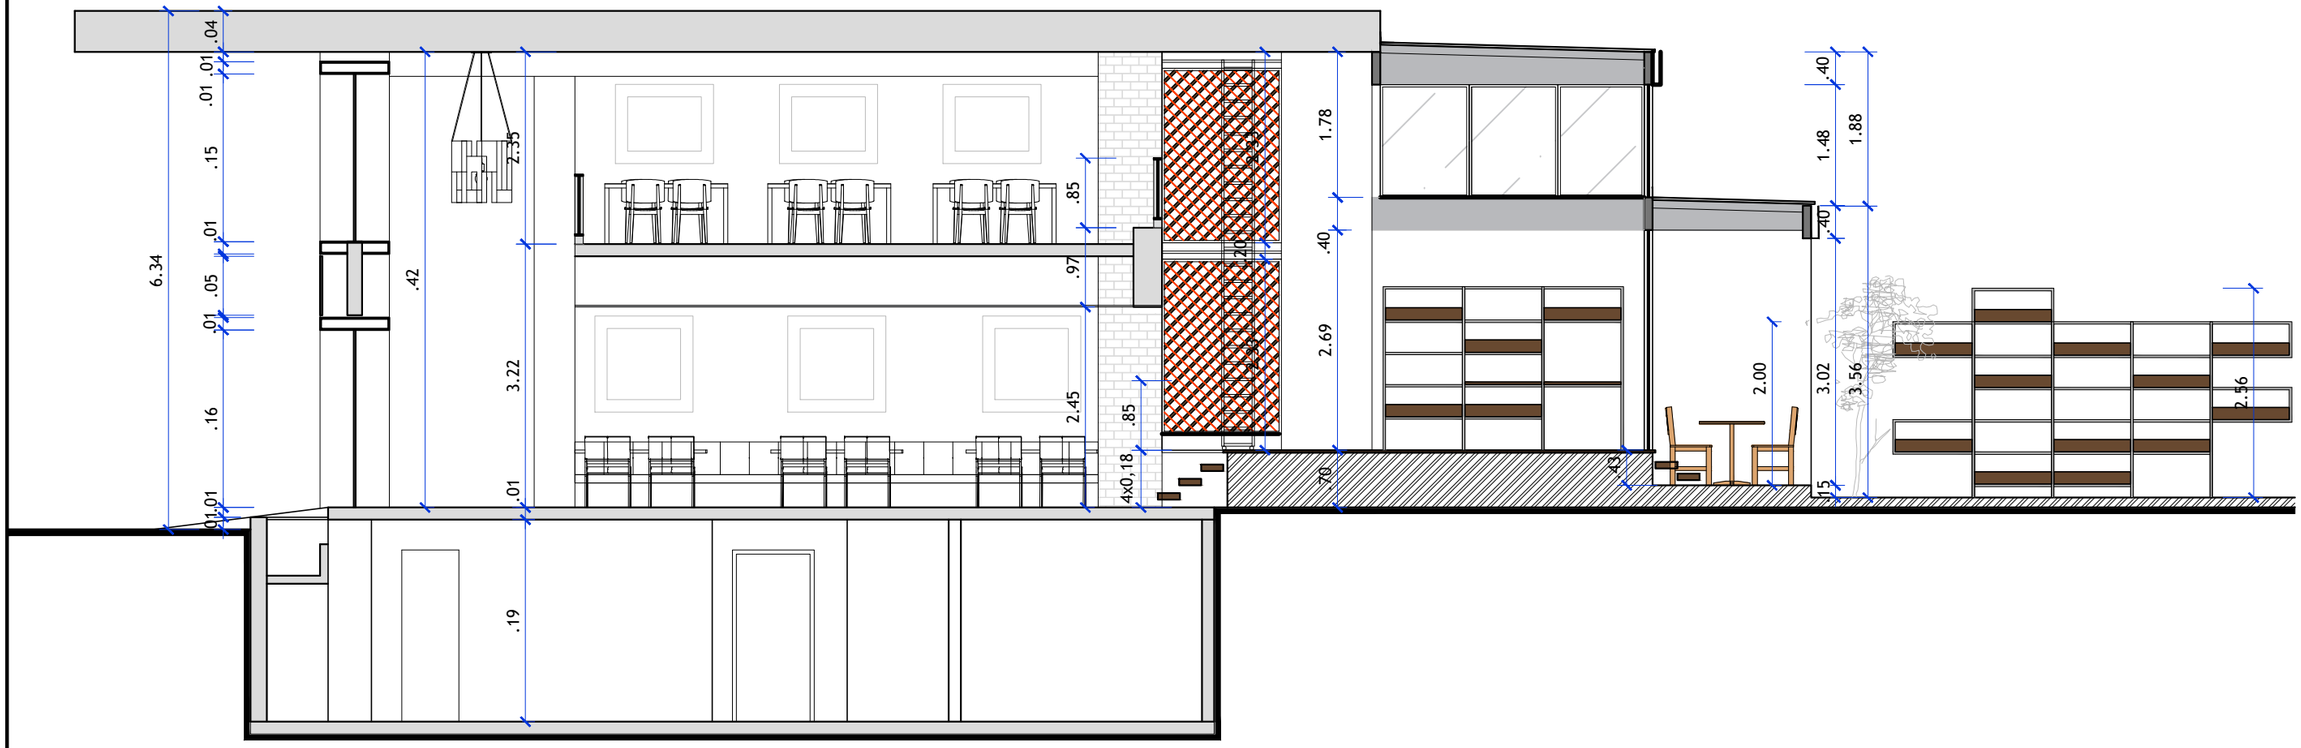


1 Corte BB

1:75

PROJETO:	N.O.A.H. 408 SUL
AUTOR:	FERNANDA ANGELIS, BRUNO CAMPOS, RENATA BRAZIL
ASSUNTO:	CORTES
DATA: 26/07/2016	REVISÃO: 02 REVISOR: FERNANDA ESCALA: INDICADA

ARQ 14 /